



# レンガ積み

## 参考施工図

- ルーシックブリック  
塀 GLより高さ1,170

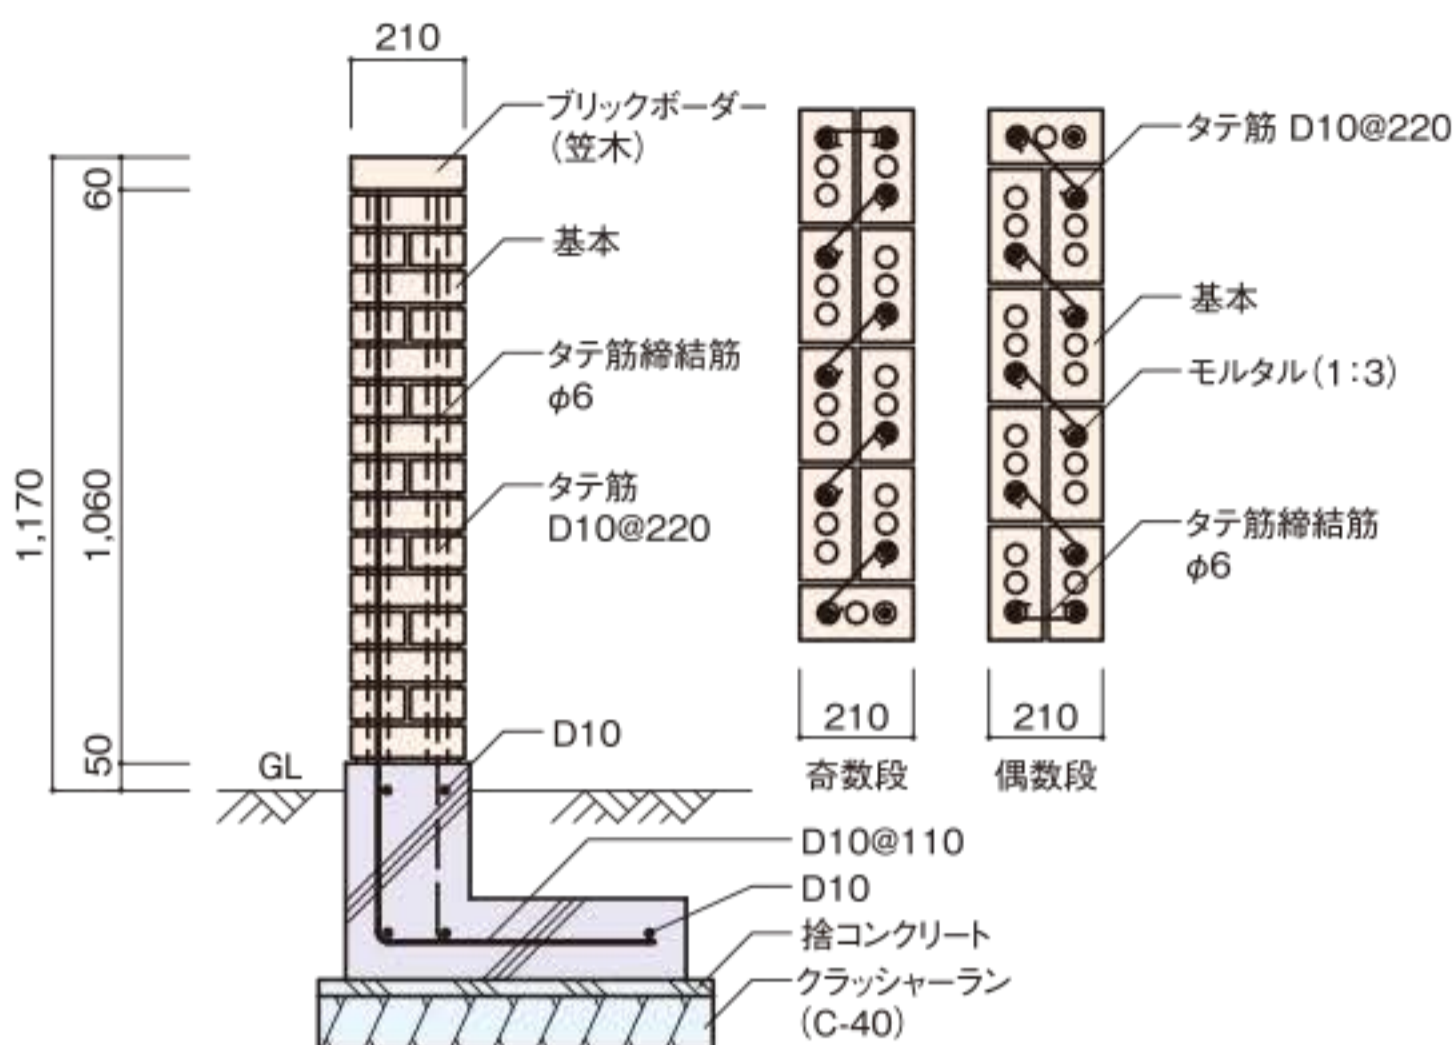

- 普通煉瓦
- BC210
- ソイルレンガ210タンブル  
塀 GLより高さ1,170

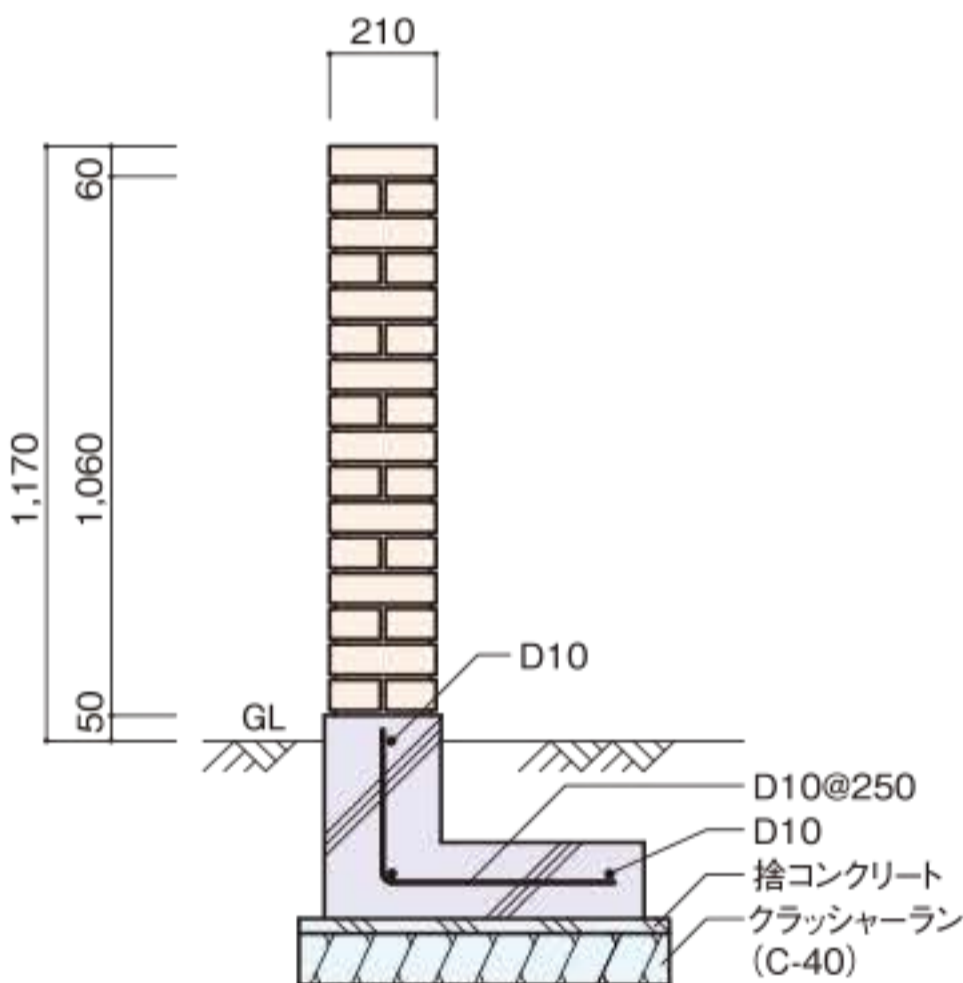

- スーパー230タンブル
- アルモブリック  
塀 GLより高さ910

