


レンガ舗装


参考施工図

●一般歩道、広場(普通路床)

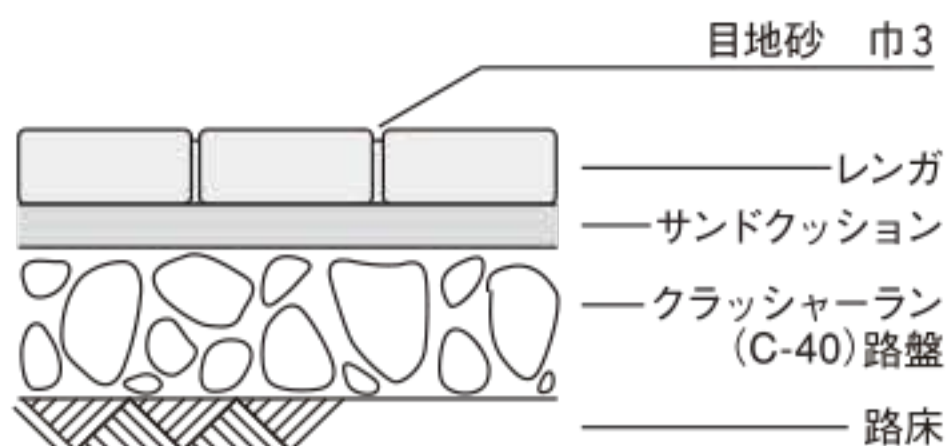


※各地の凍結指数によって、基礎に変動があります。


●階段

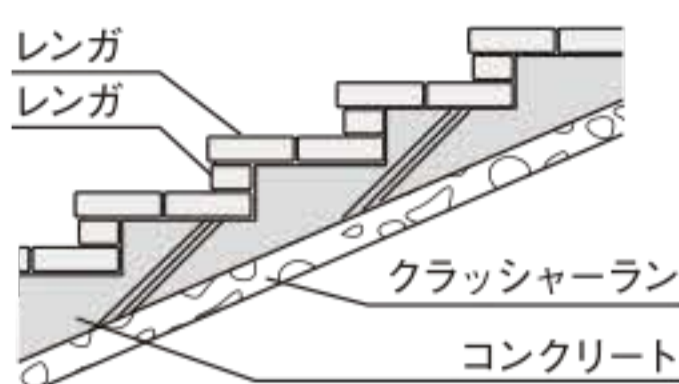


●ソイルレンガピンコロ

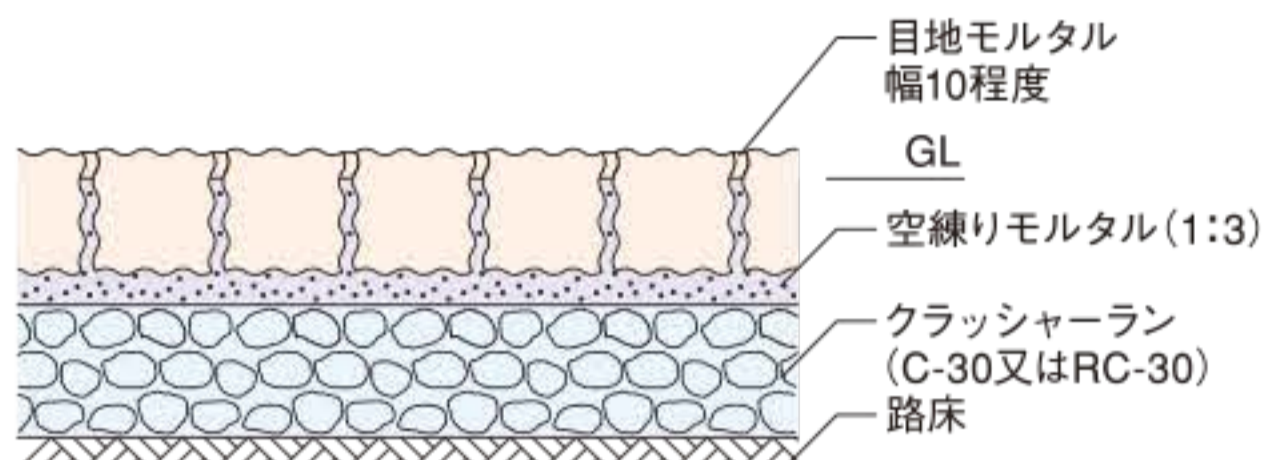


敷貼パターン施工図(BCレンガ220)

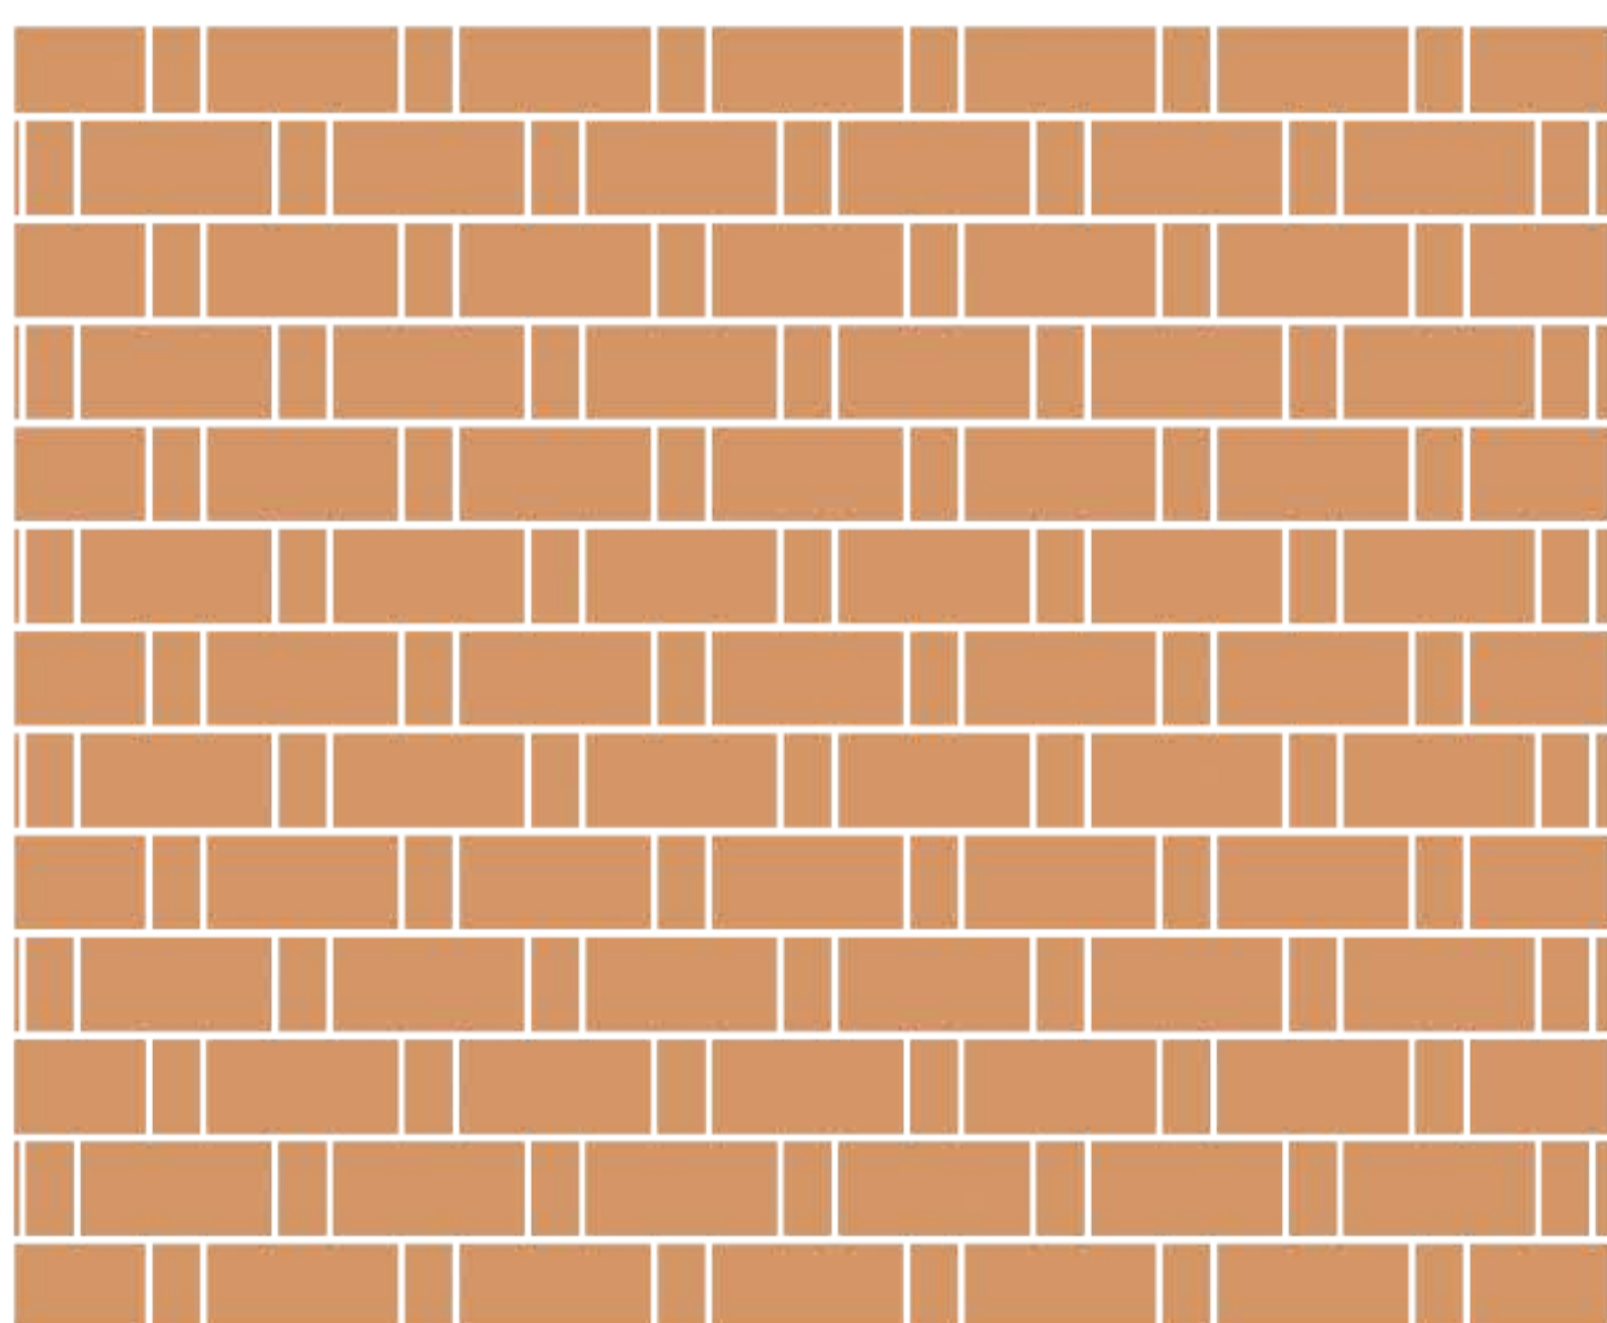

A

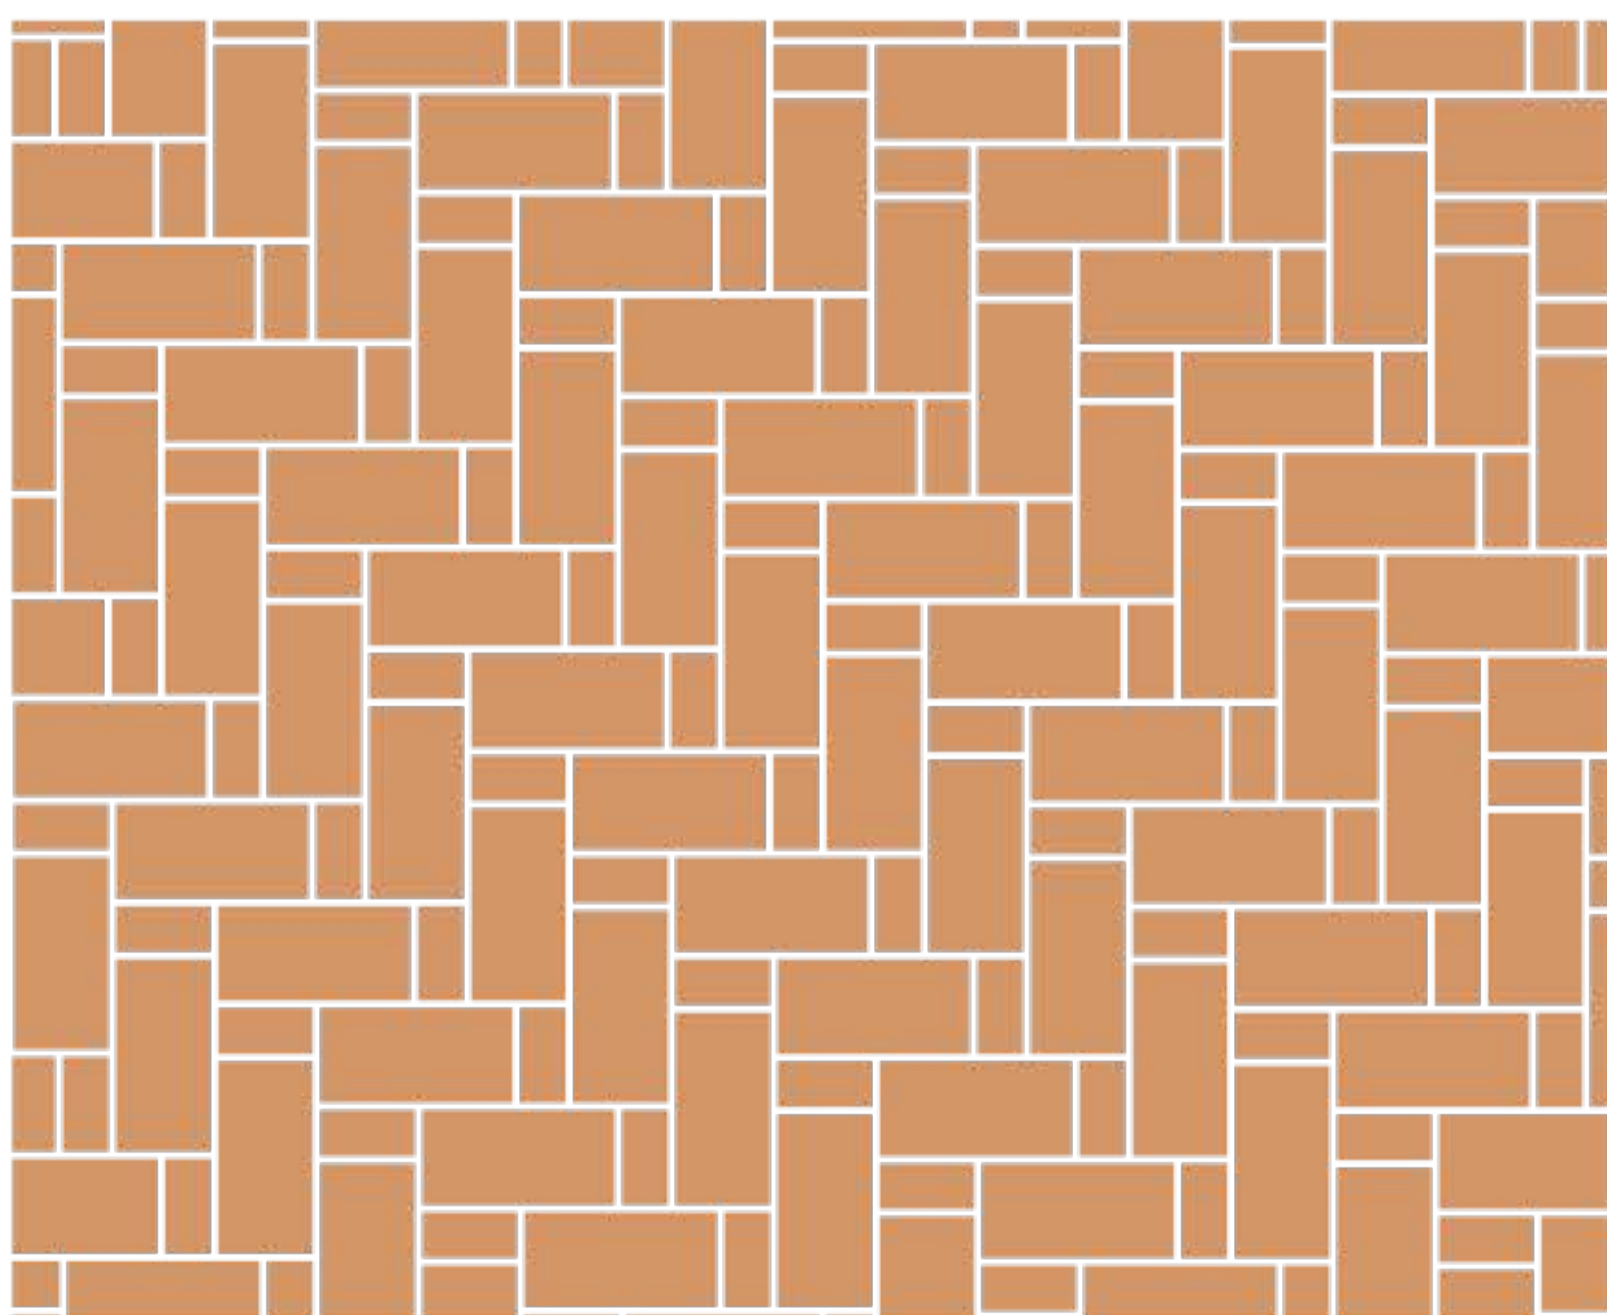

B

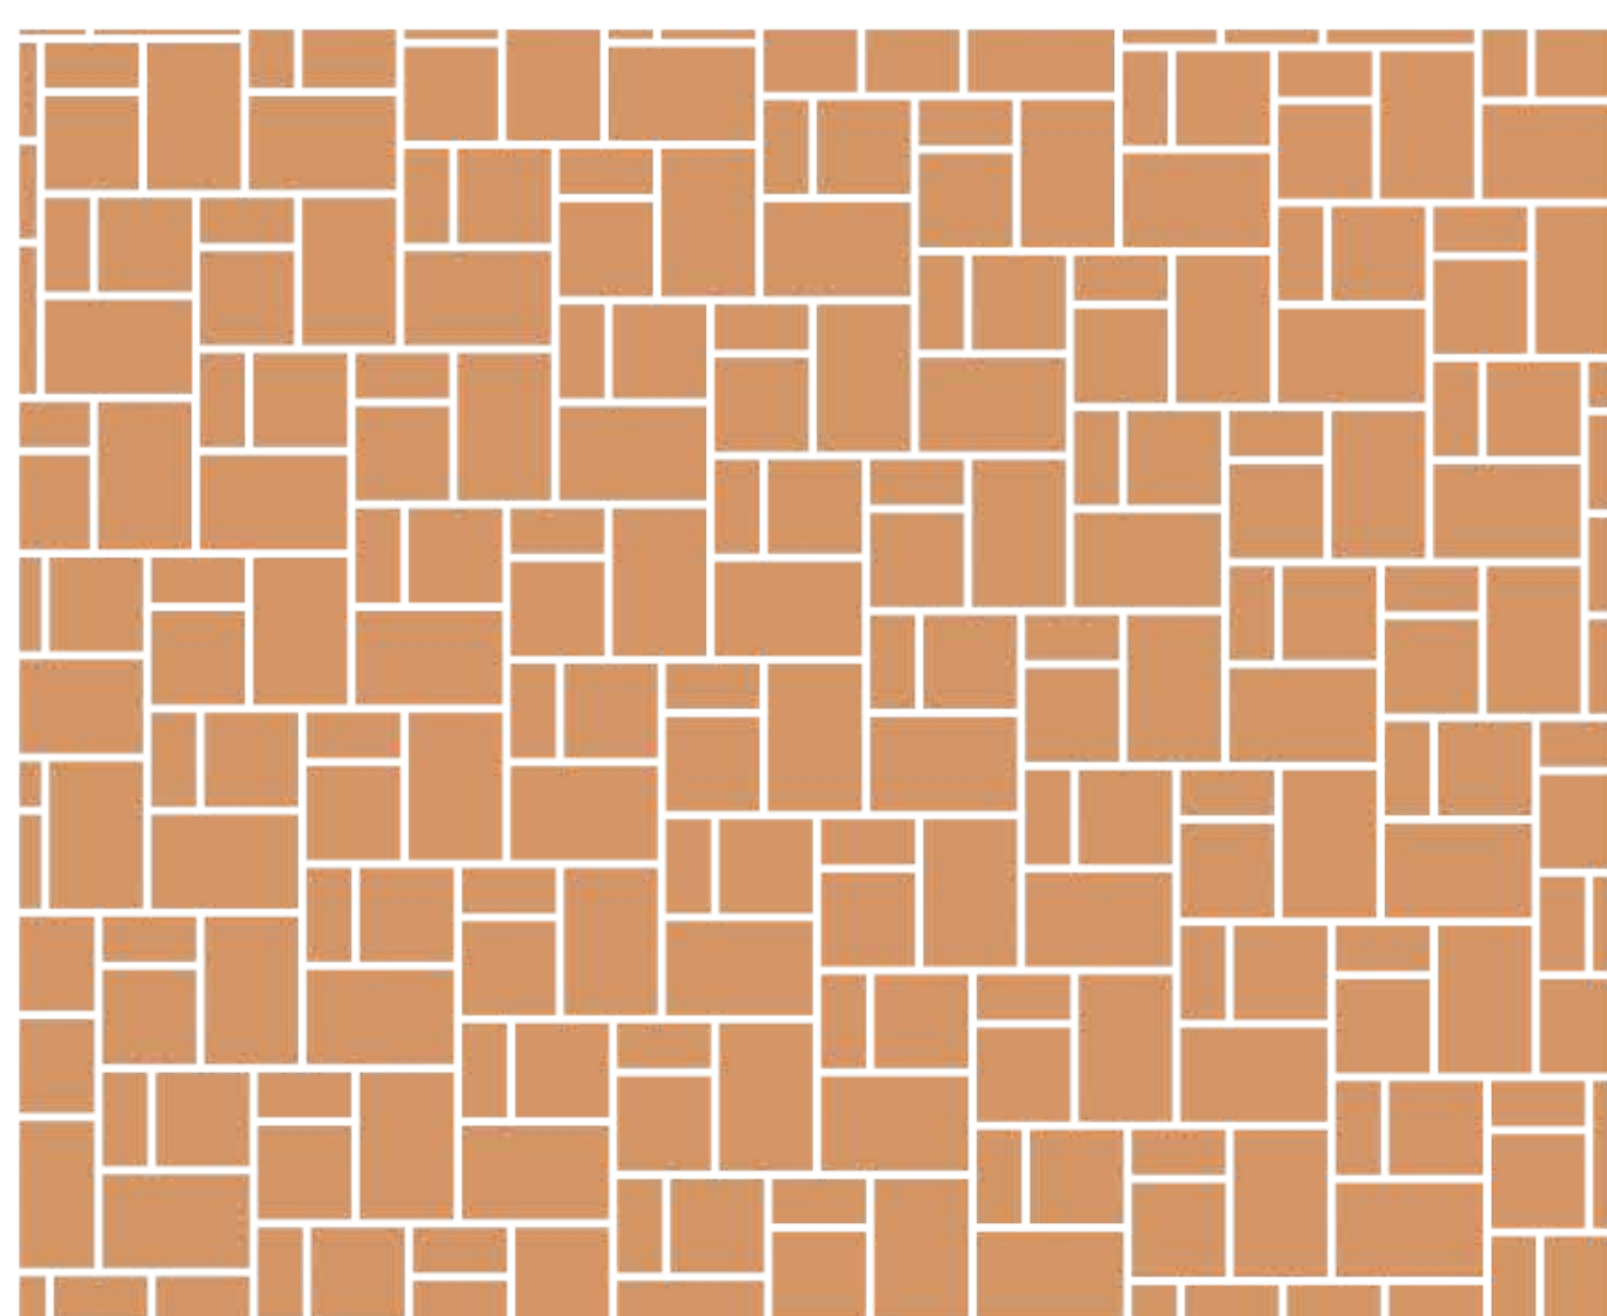

C