
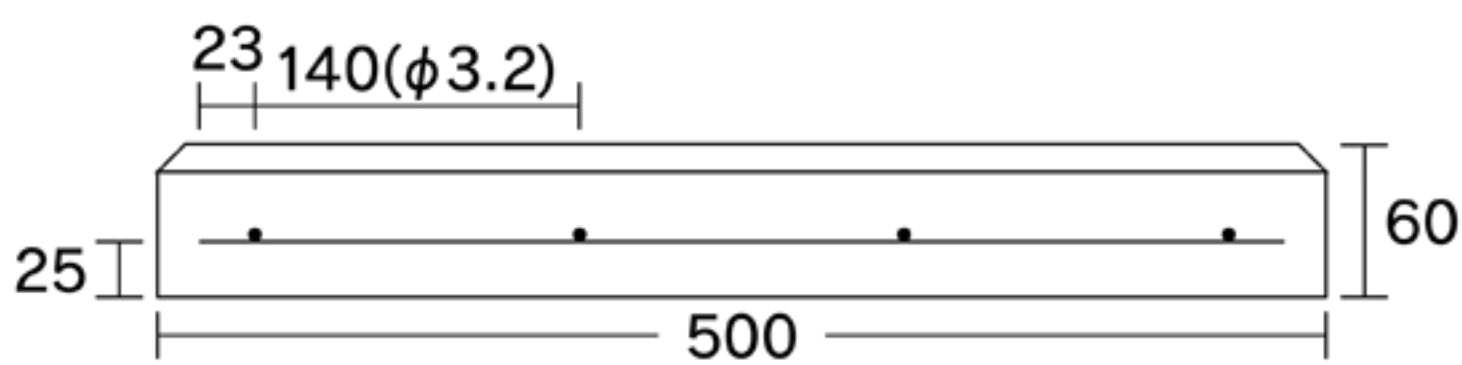




ドットパイプ

参考施工図

●ドットパイプ500

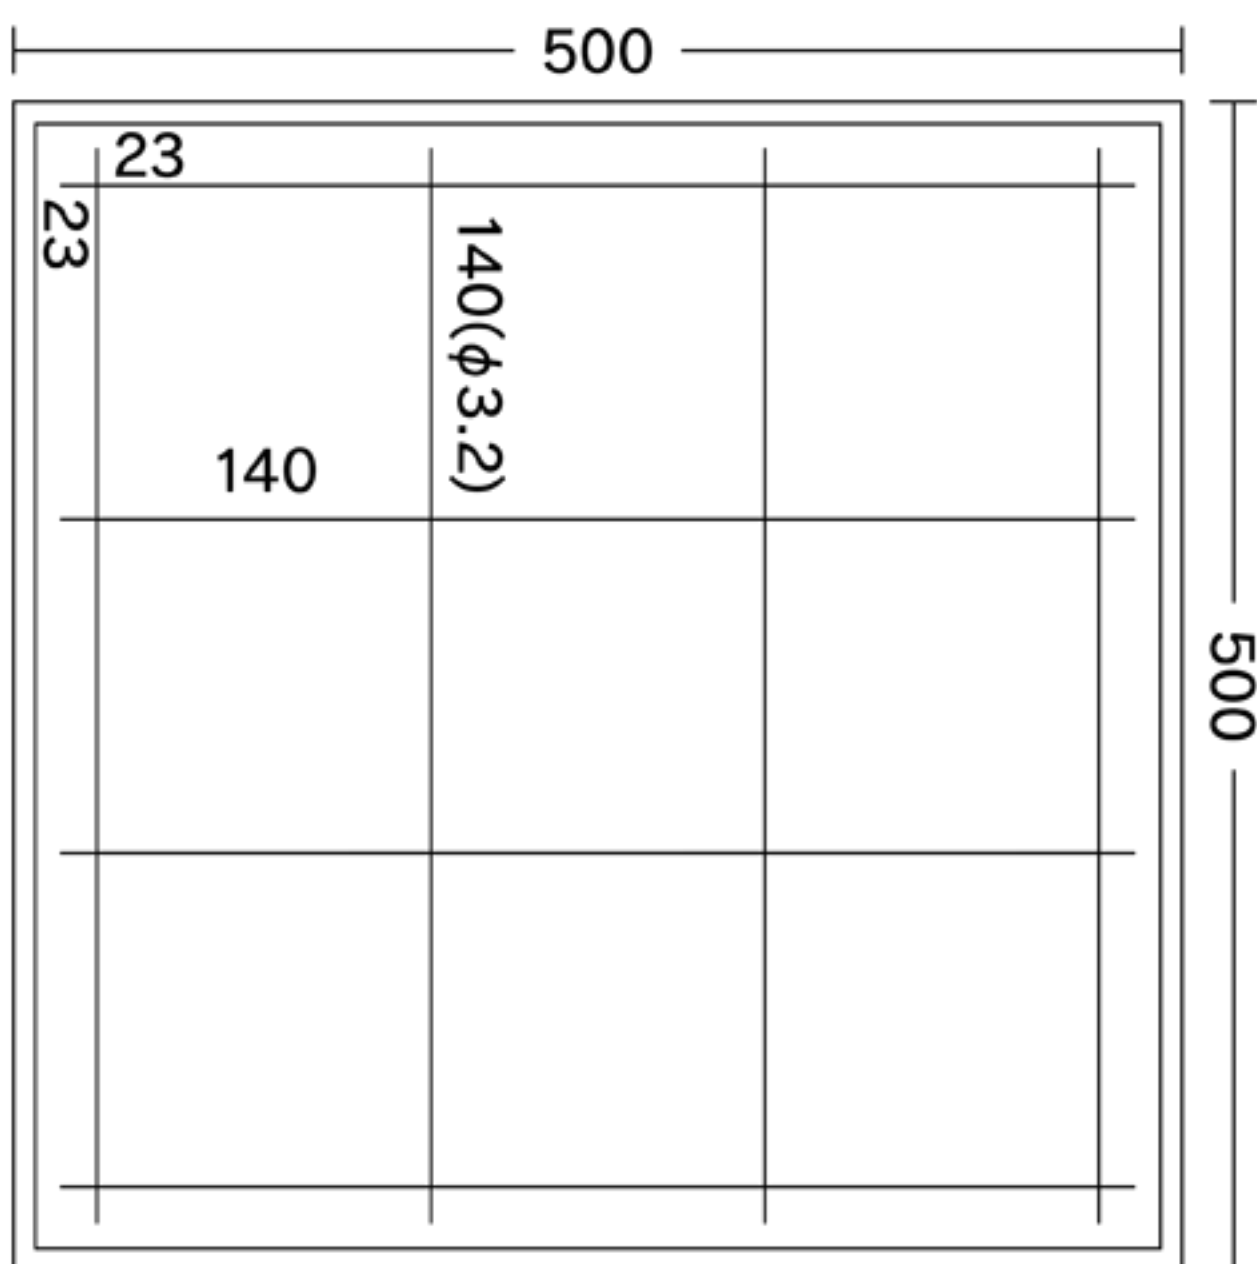

●ドットパイプ1000

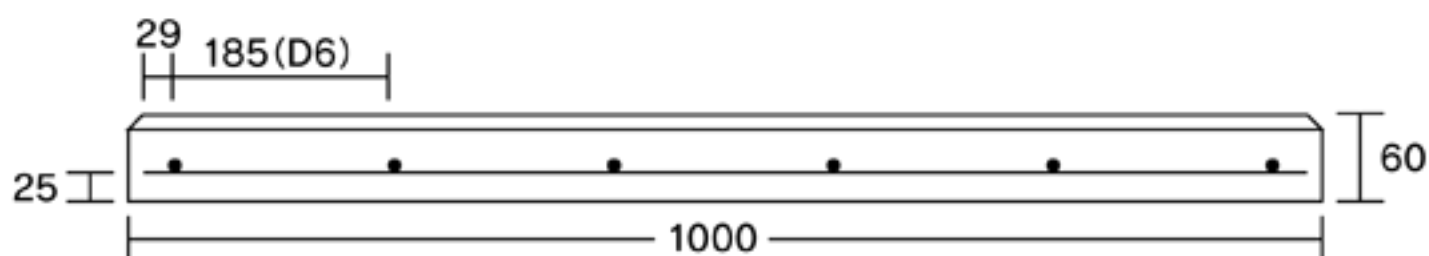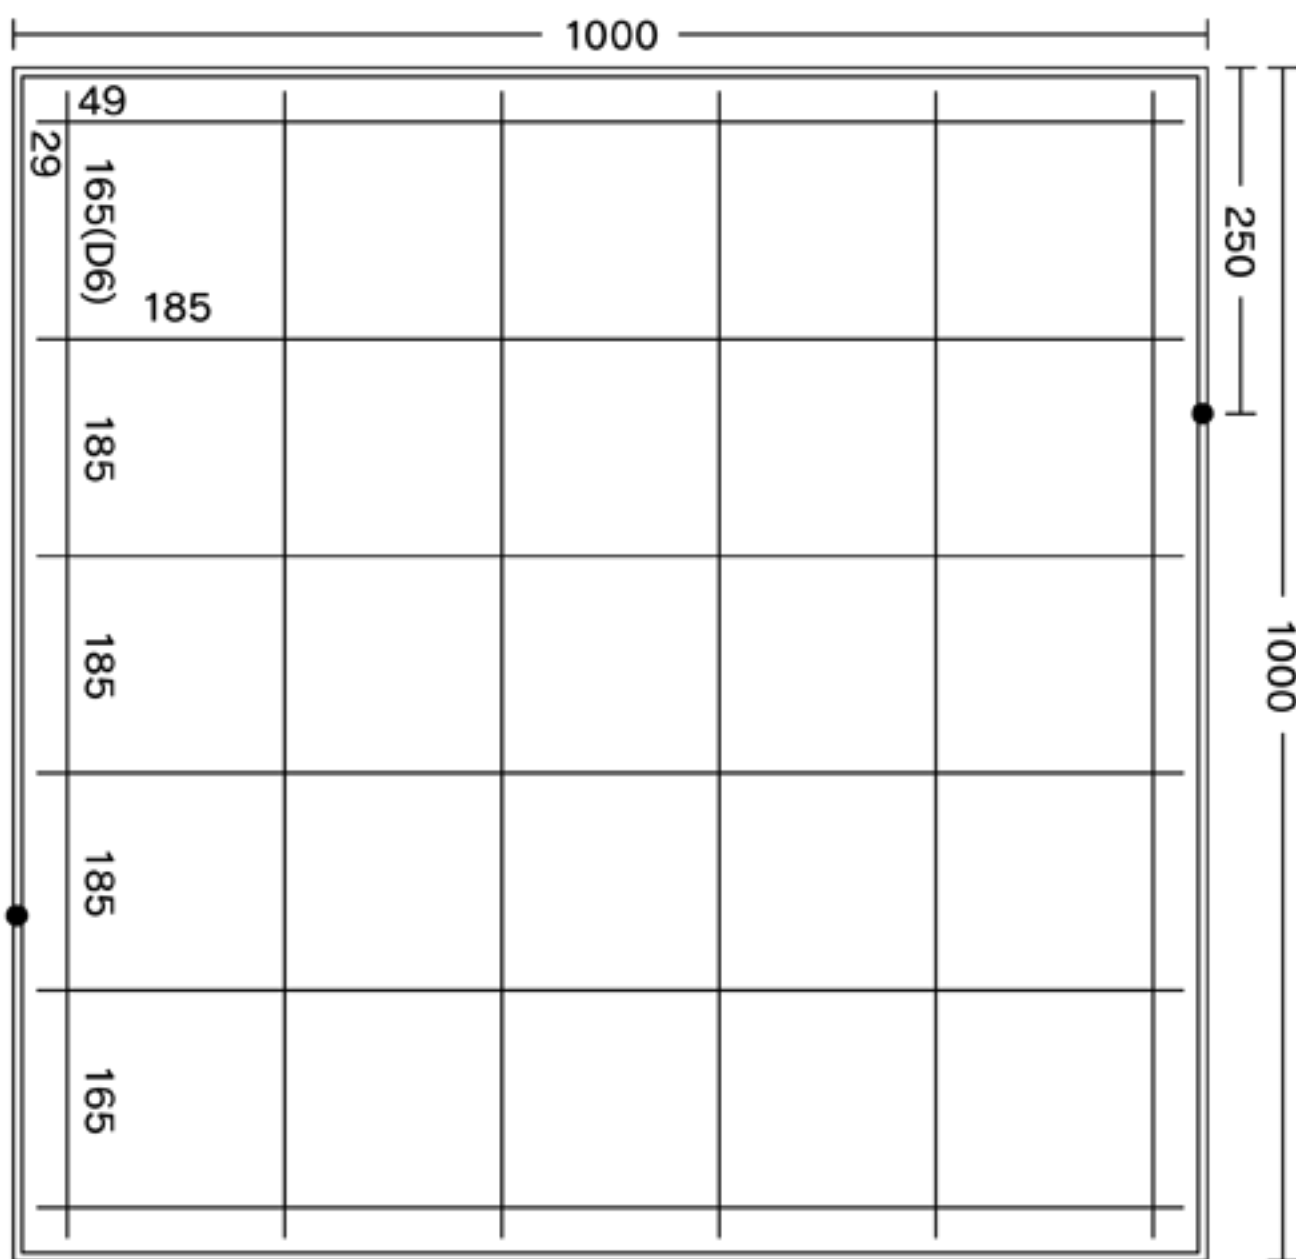

※ボルト位置は対角上2カ所となります。
形状は、M12となります。